
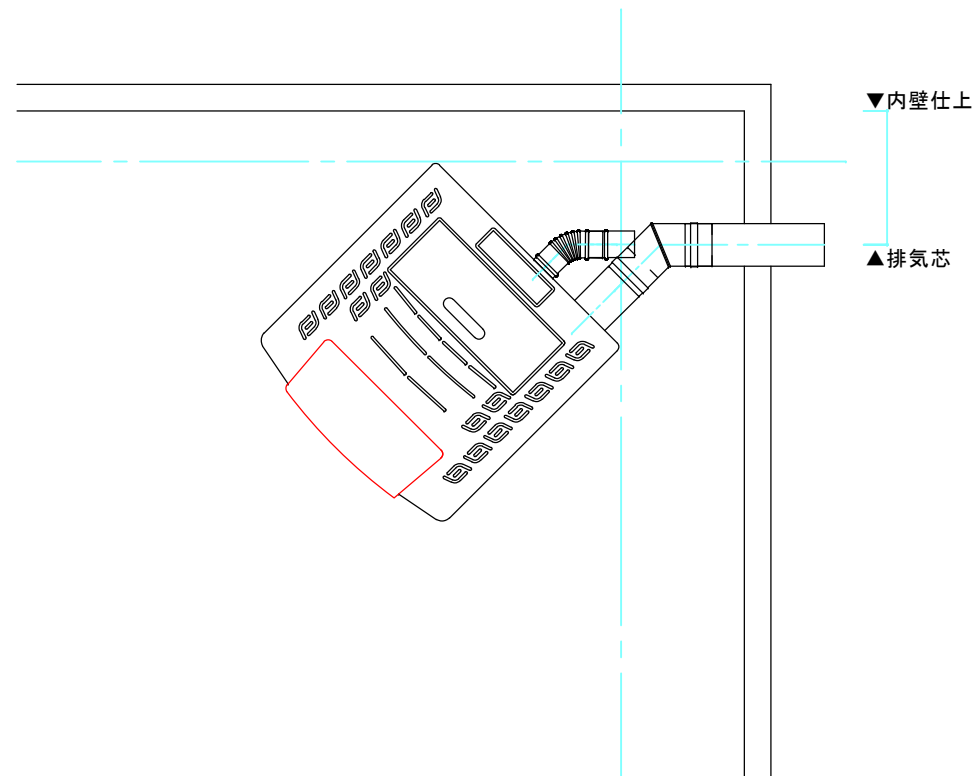


# 参考図

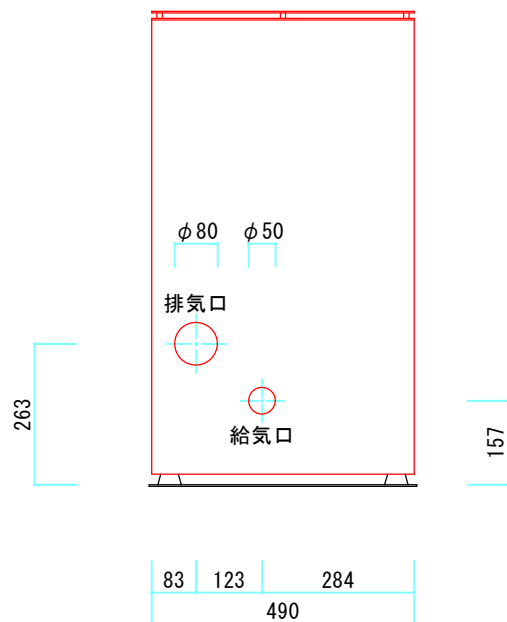

年 月 日  
H27. 5. 12  
縮尺 単位  
1/10

工事名称  
ミッリー515S  
図面名称  
施工図 コーナー設置

図面番号