
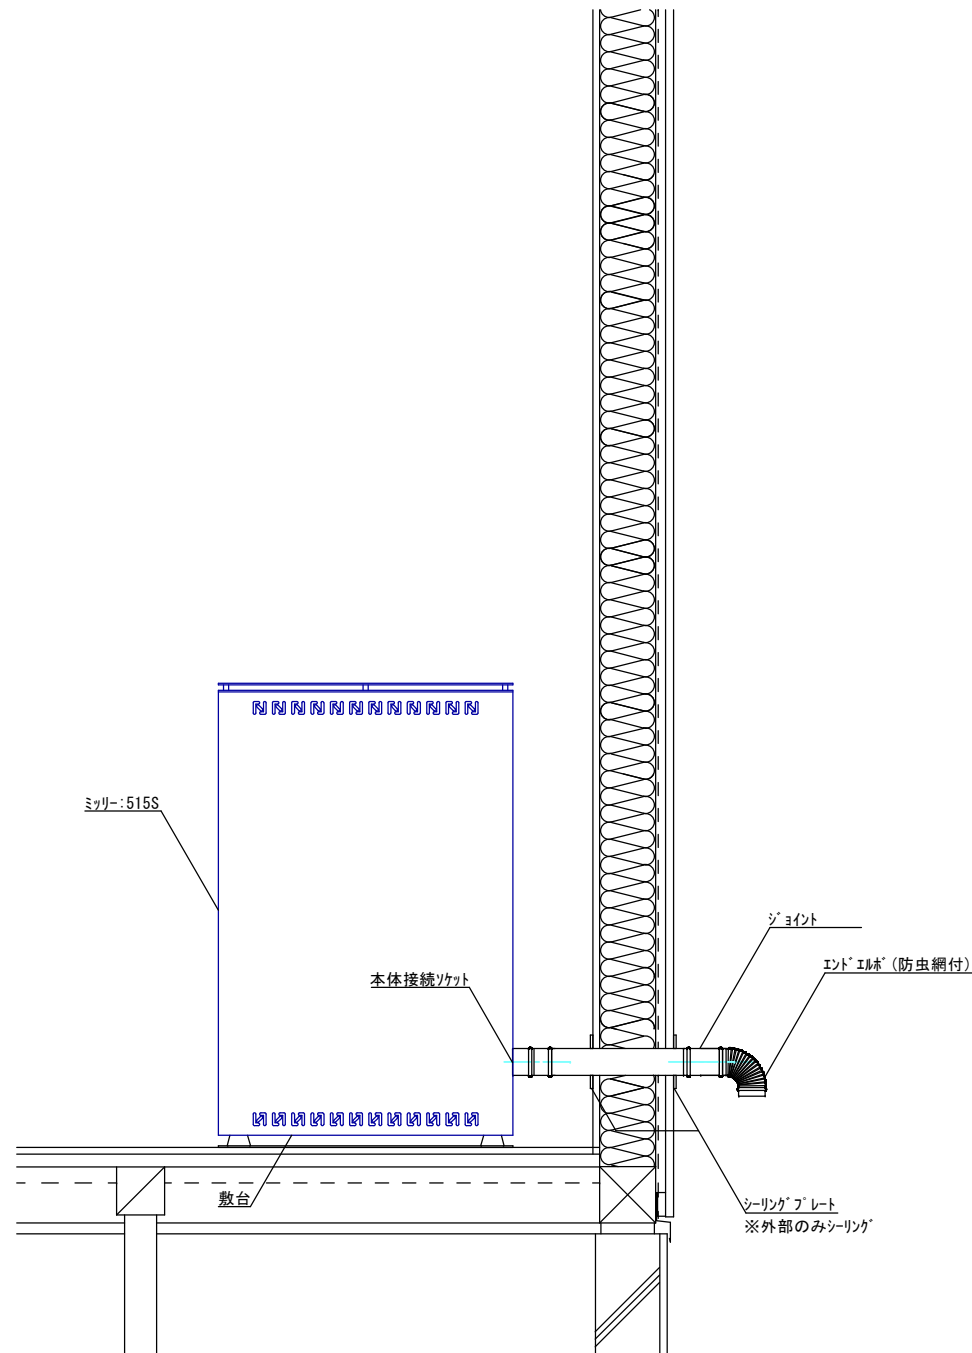


参考図

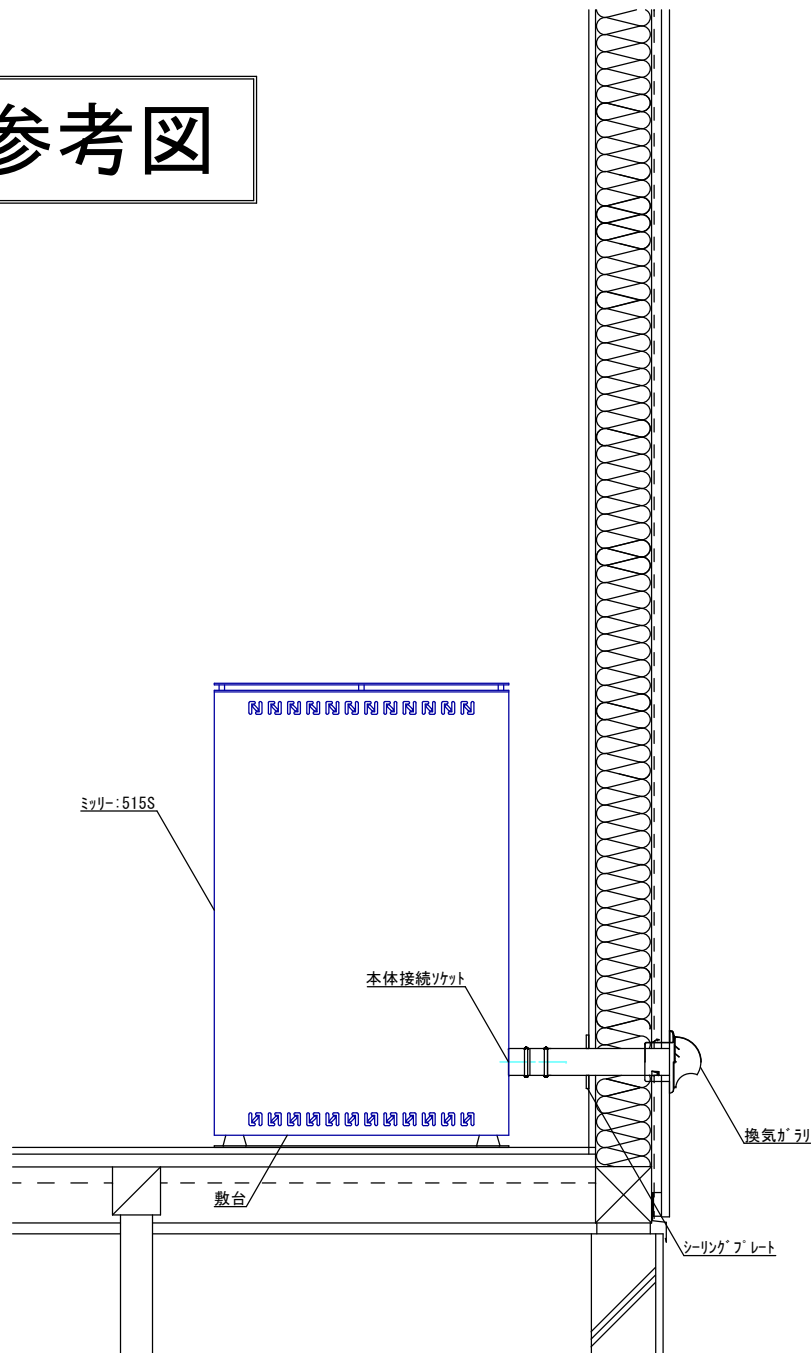

年 月 日
H27. 5. 12
縮尺 単位
1/10

工事名称
ミッリー515S
図面名称
施工図 (給気)

図面番号