
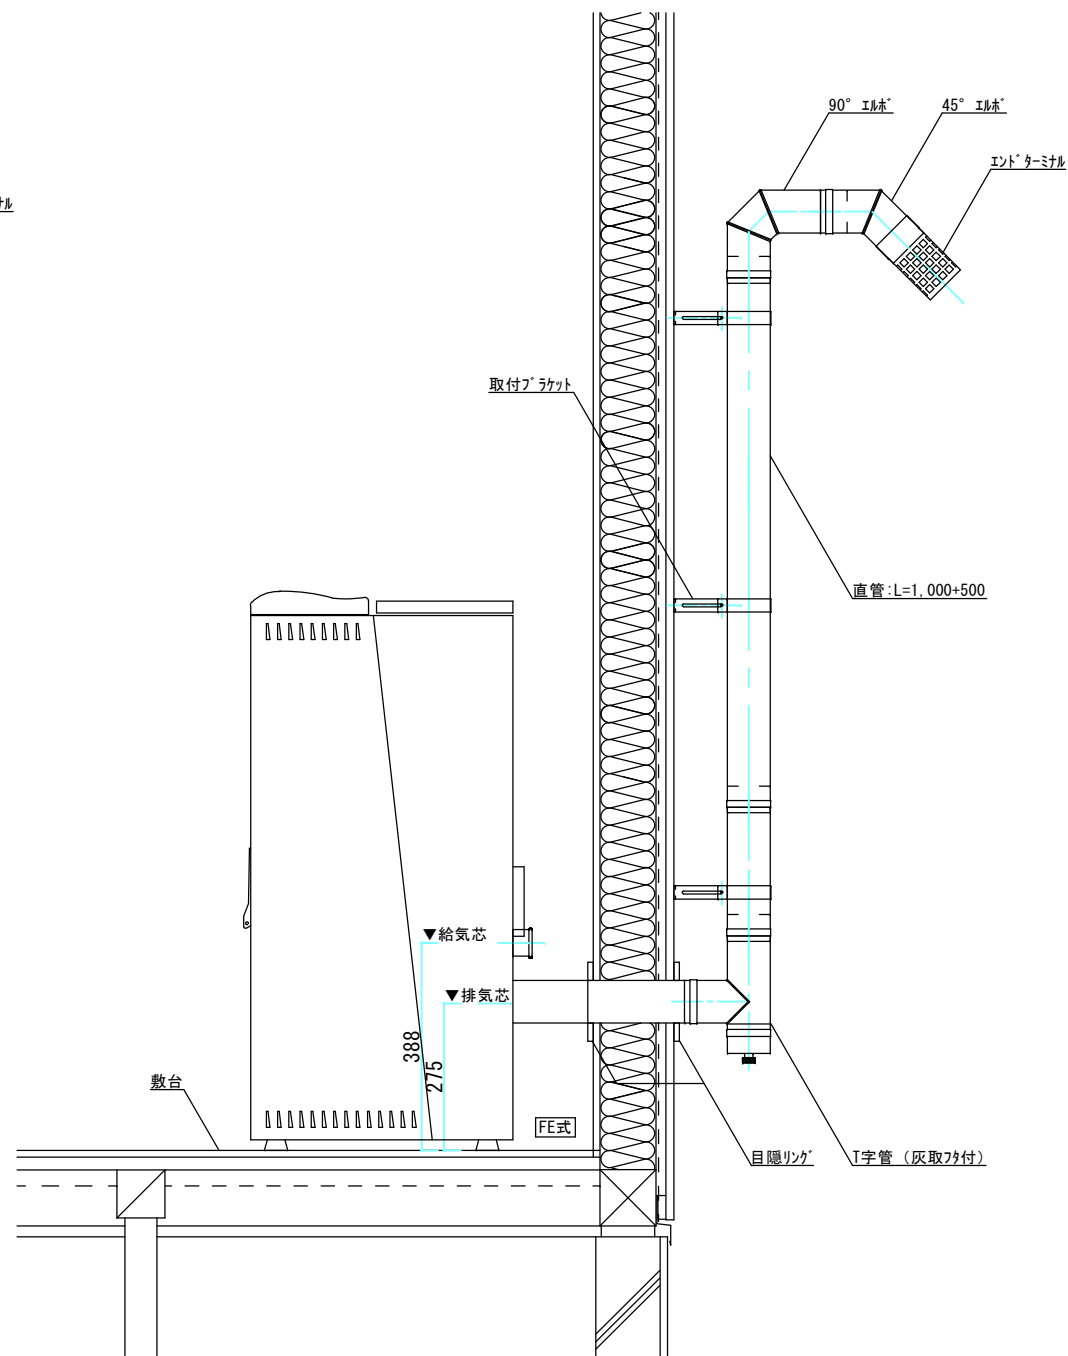


参考図

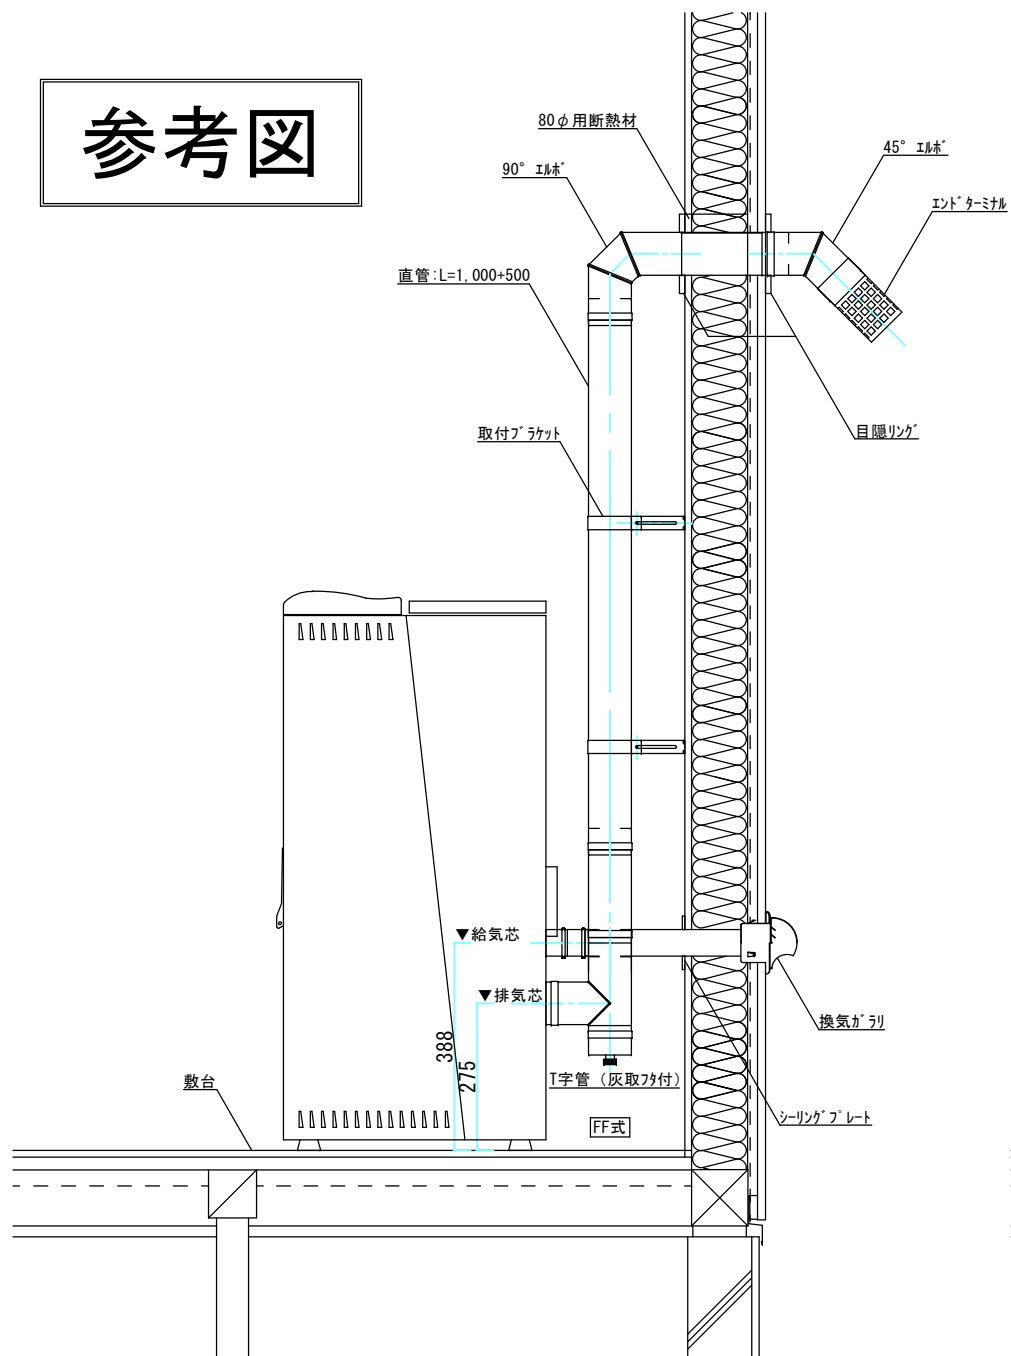

Moretti
C A M I N I

年 月 日
H27. 5. 12

縮尺 単位
1/10

工事名称

図面名称

VENERE

施工図 (排気) ①

図面番号