


参考図

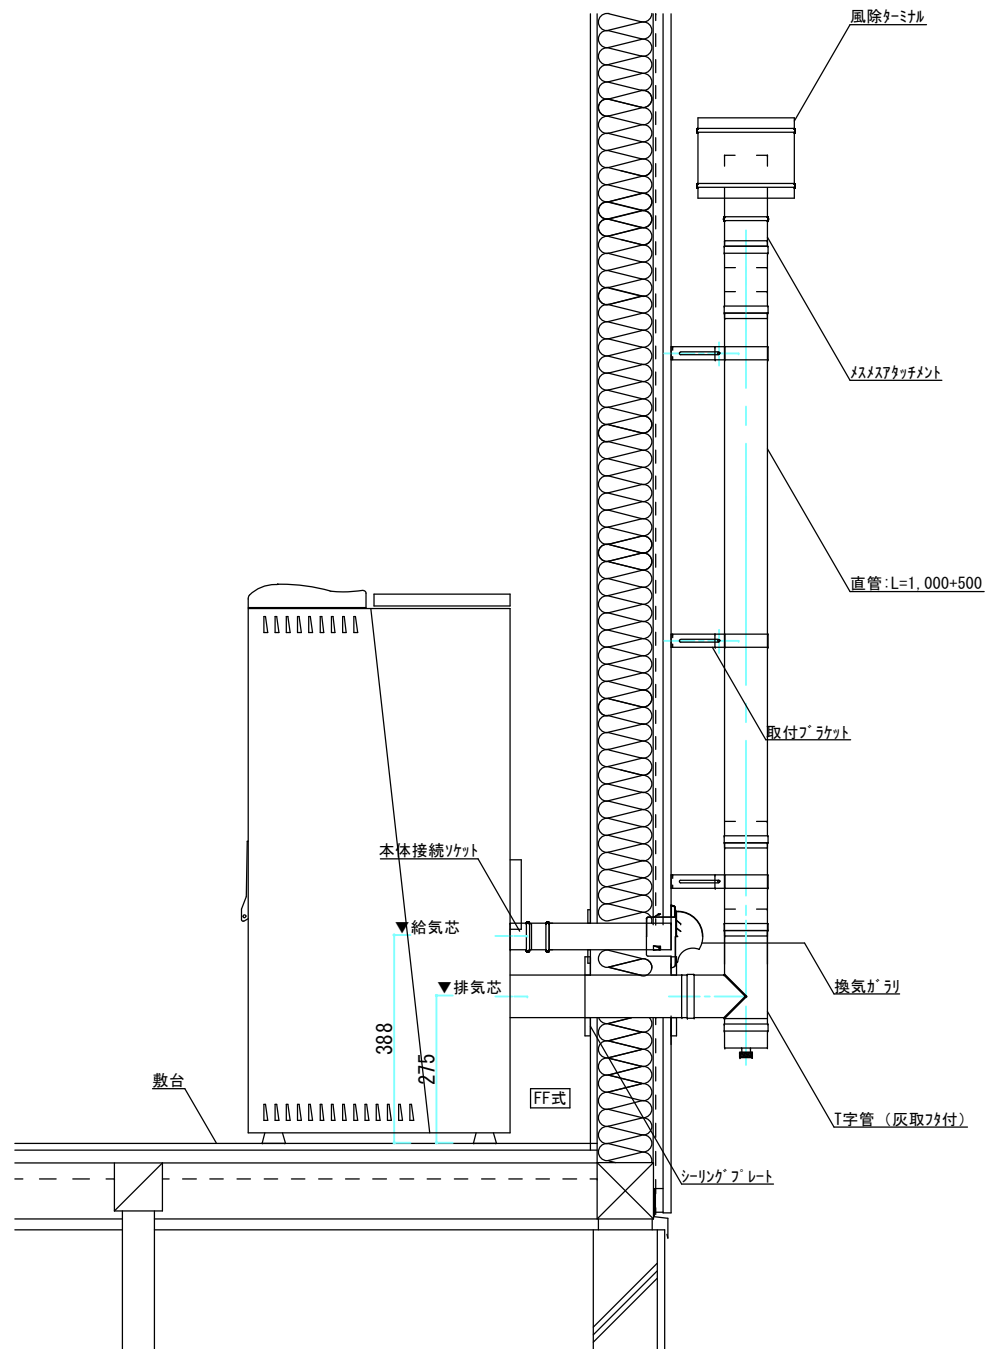

Moretti
C A M I N I

年 月 日
H27. 5. 12
縮尺 単位
1/10

工事名称
図面名称

VENERE

施工図（排気）②

図面番号