


参考図

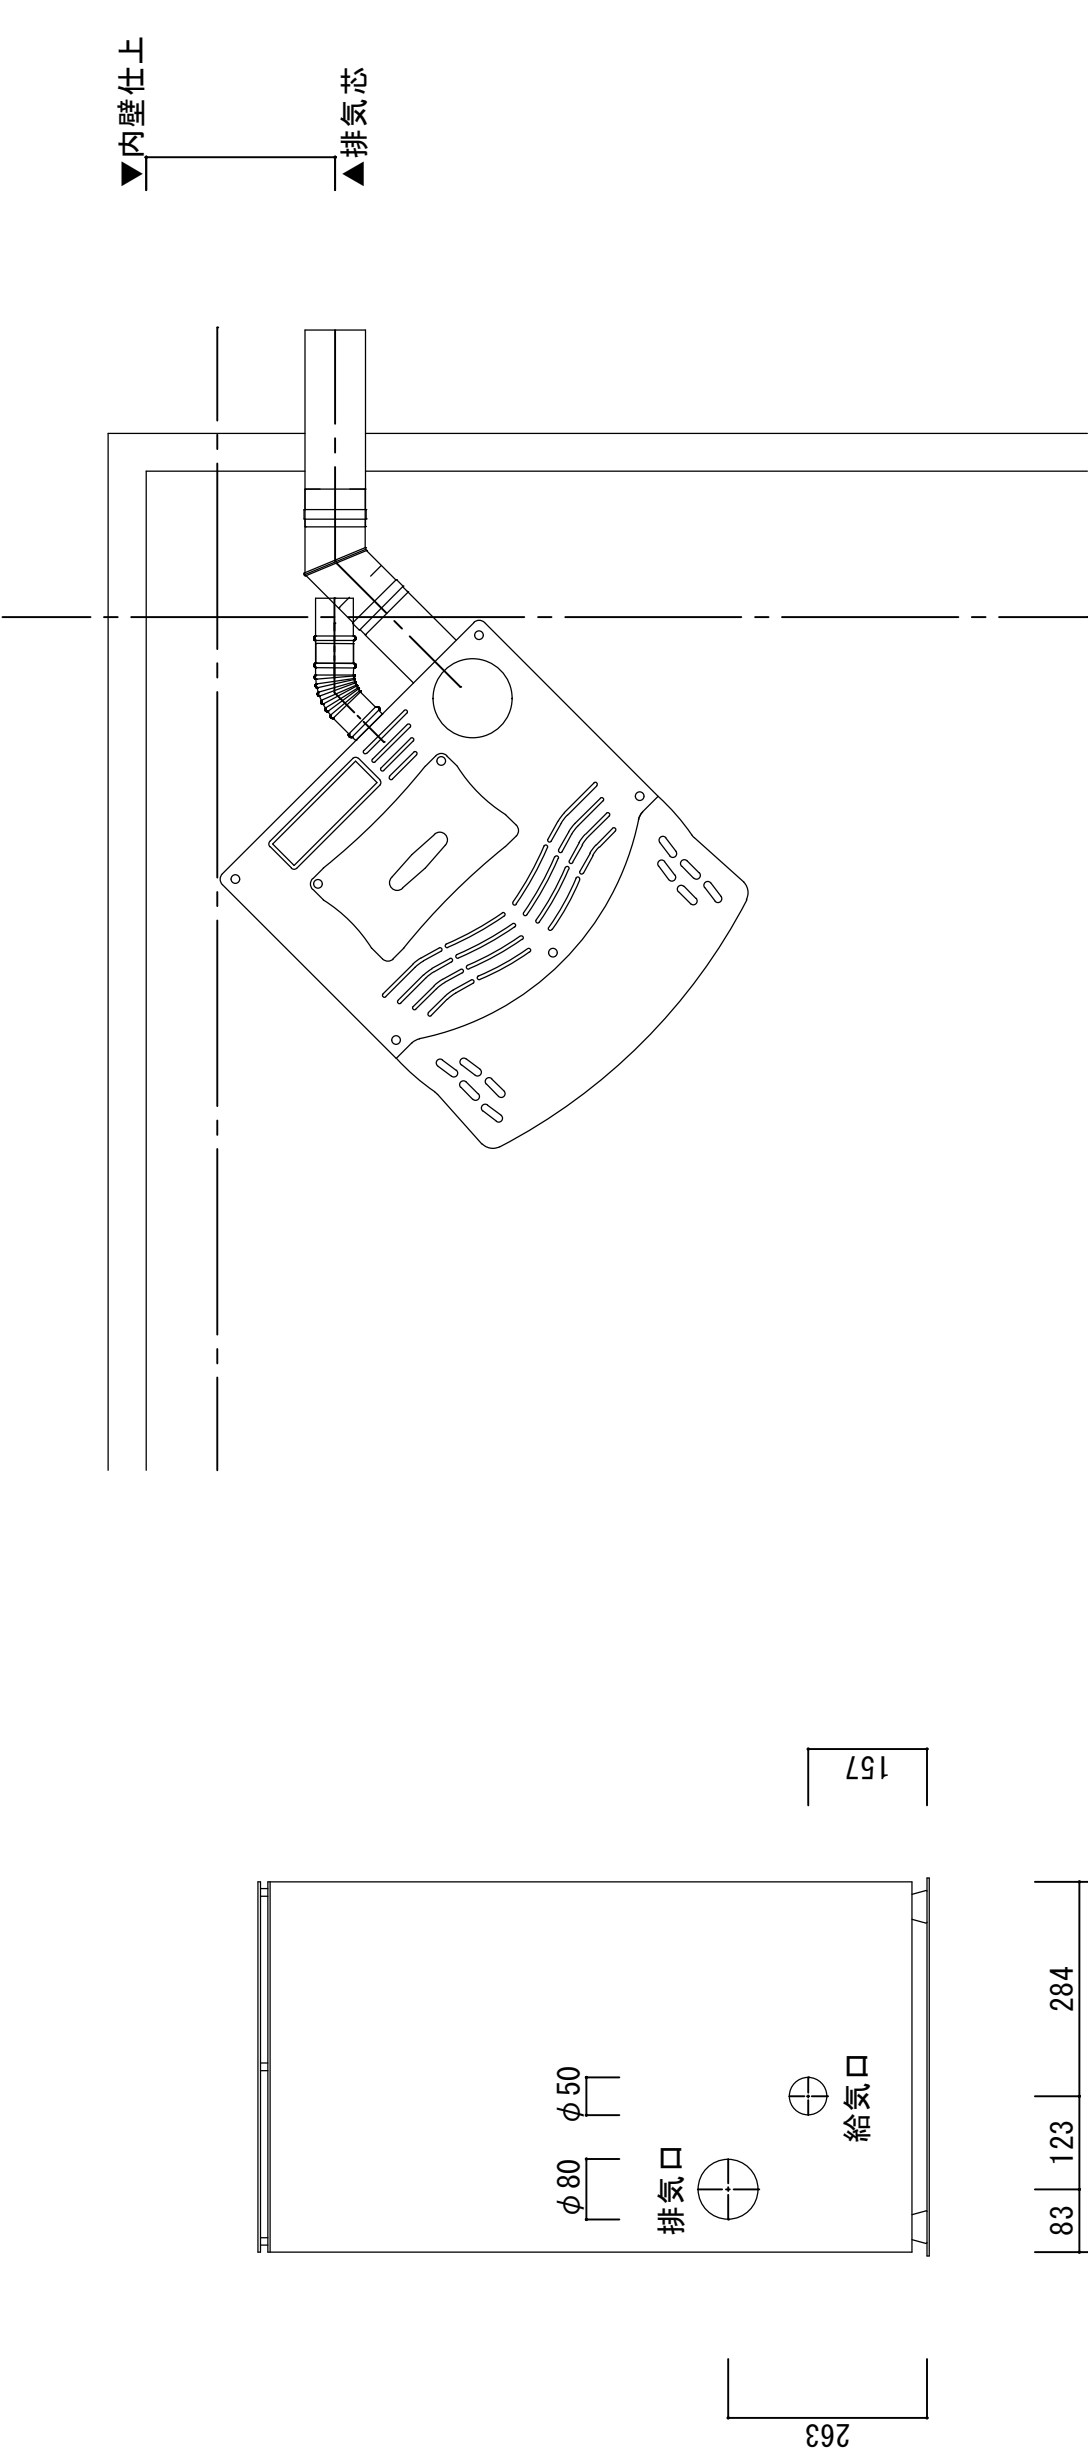

		図面番号	
		工事名称	ミッリ-515LS
		図面名称	施工図 コーナー設置
年 月 日		縮尺	1/10
H27.5.12		単位	