
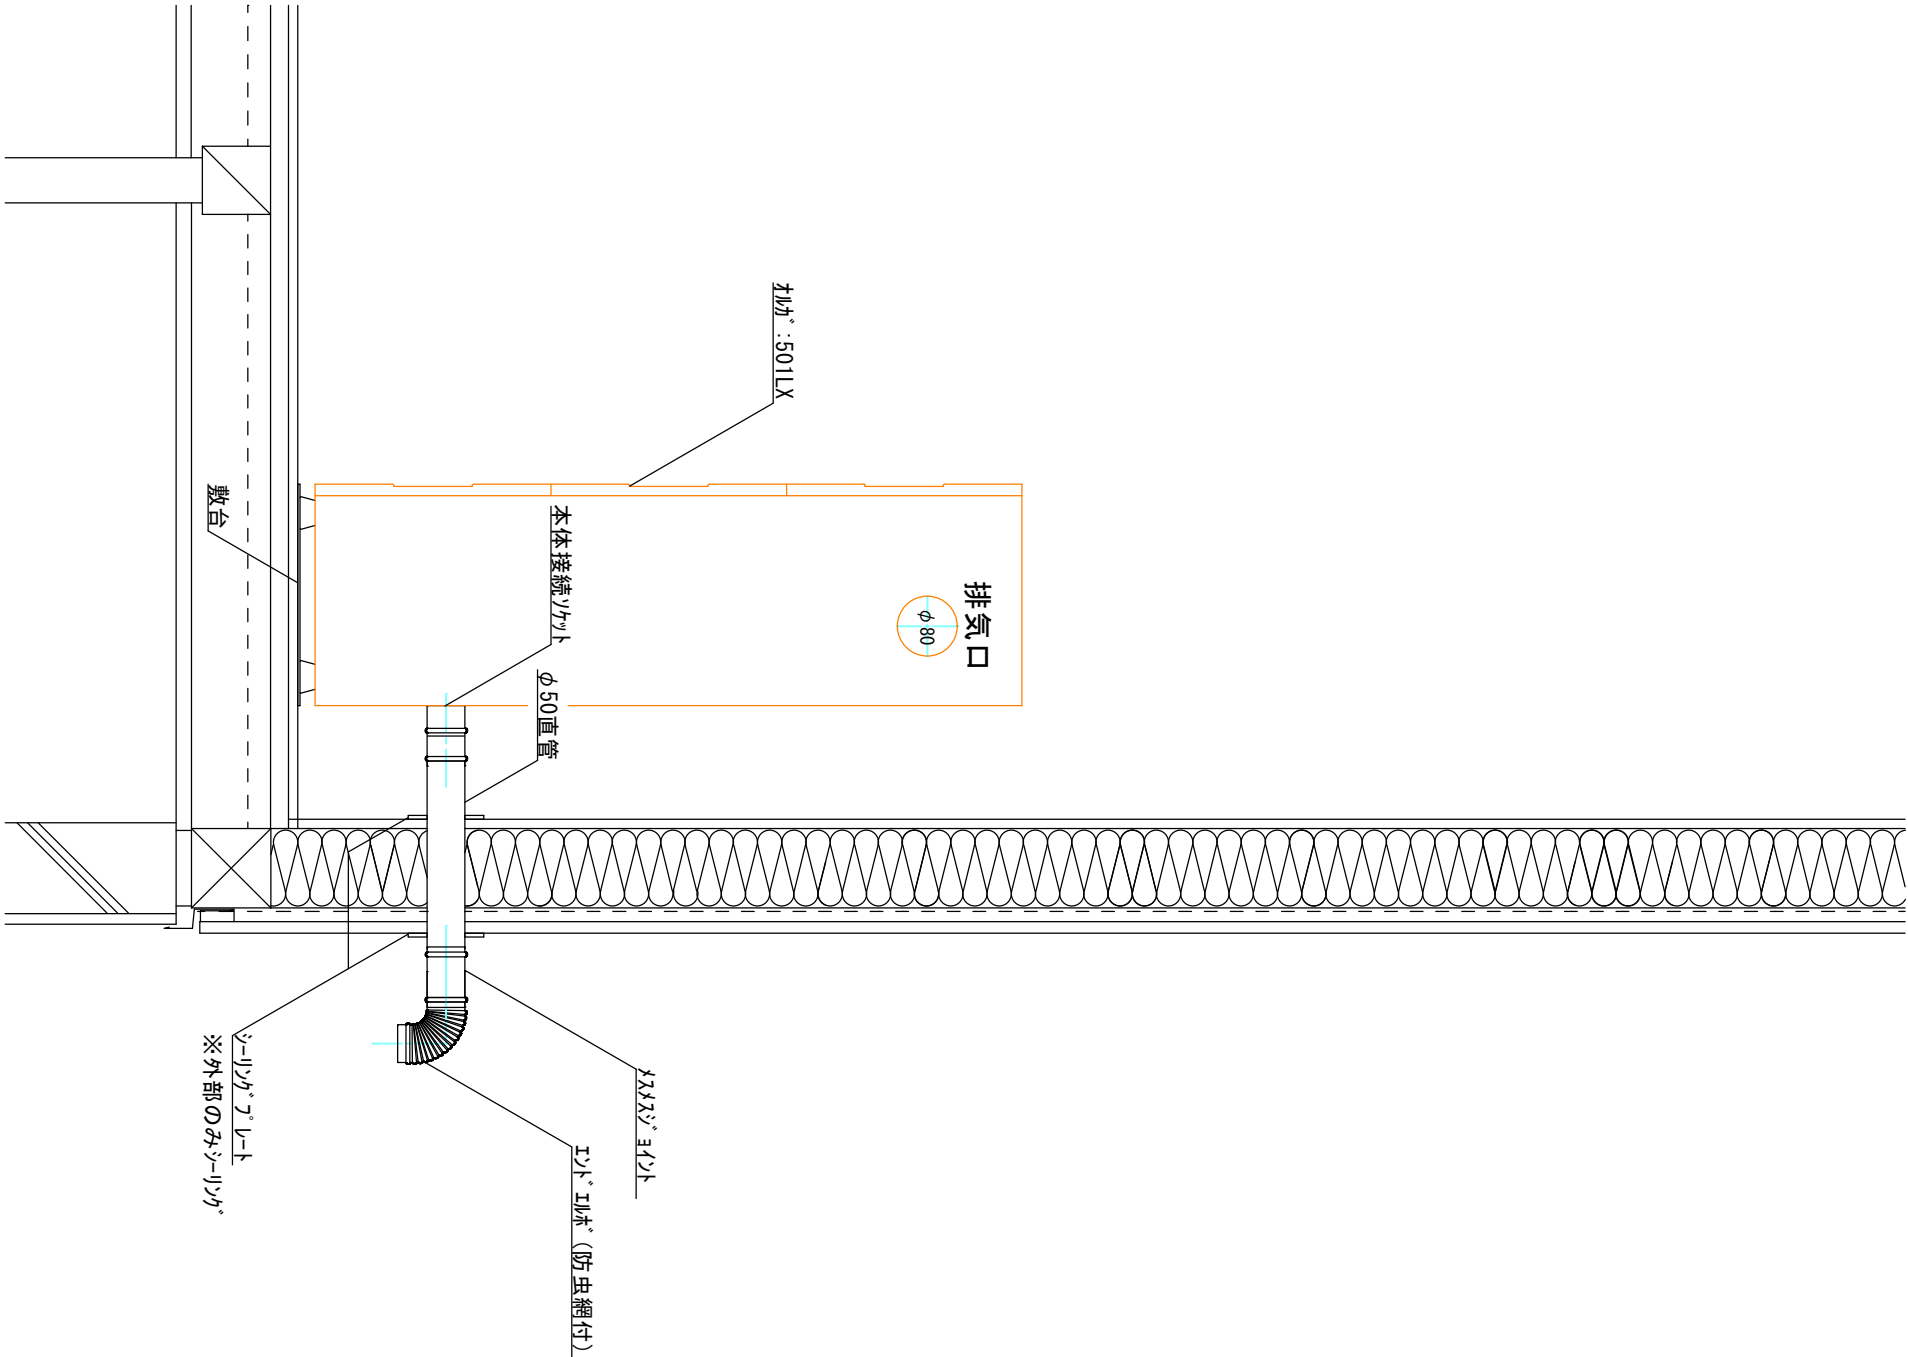


参考図

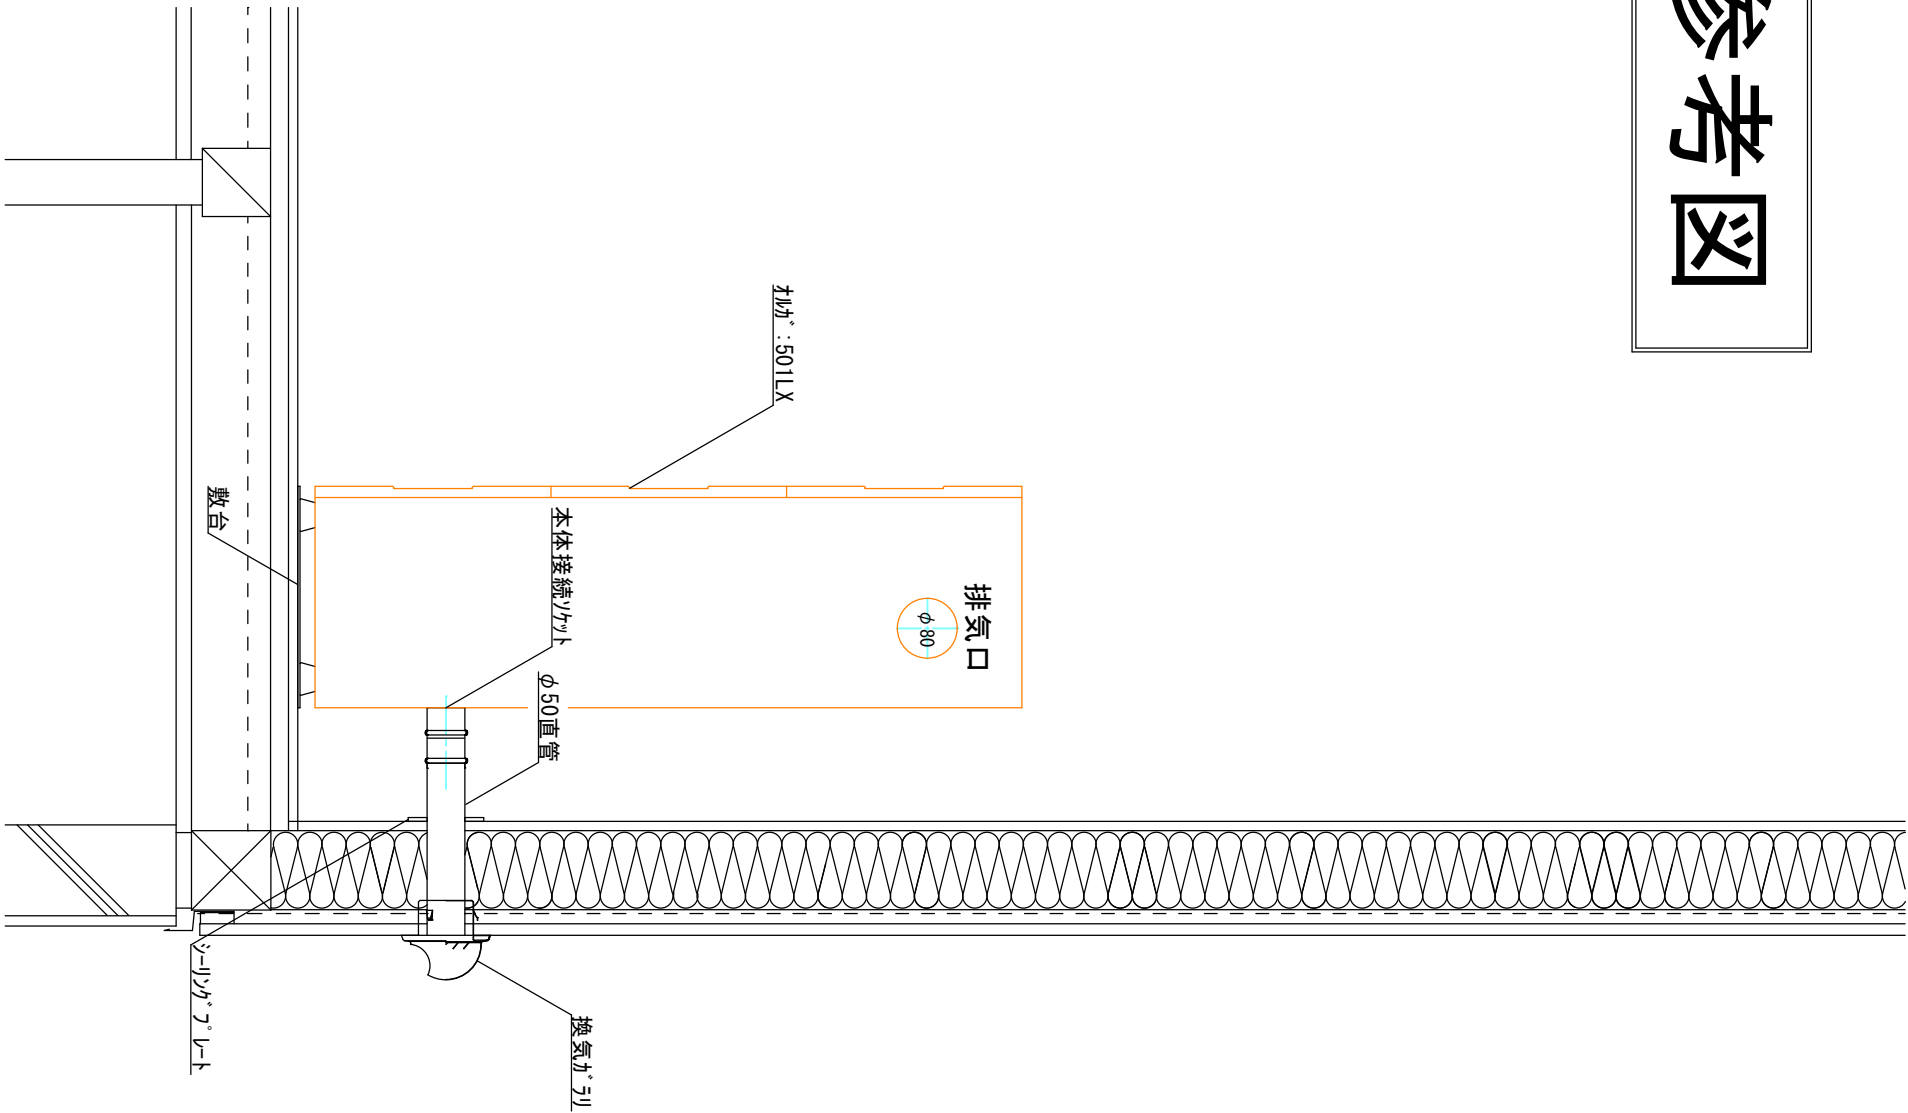

|           |  |                                                                                  |      |         |      |  |  |
|-----------|--|----------------------------------------------------------------------------------|------|---------|------|--|--|
|           |  |  |      |         | 図面番号 |  |  |
|           |  |                                                                                  |      |         |      |  |  |
|           |  |                                                                                  |      |         |      |  |  |
| 年 月 日     |  | 縮尺                                                                               | 工事名称 |         |      |  |  |
| H26. 6. 2 |  |                                                                                  | 図面名称 |         |      |  |  |
| 単位        |  | 1/10                                                                             |      | 施工図（給気） |      |  |  |