
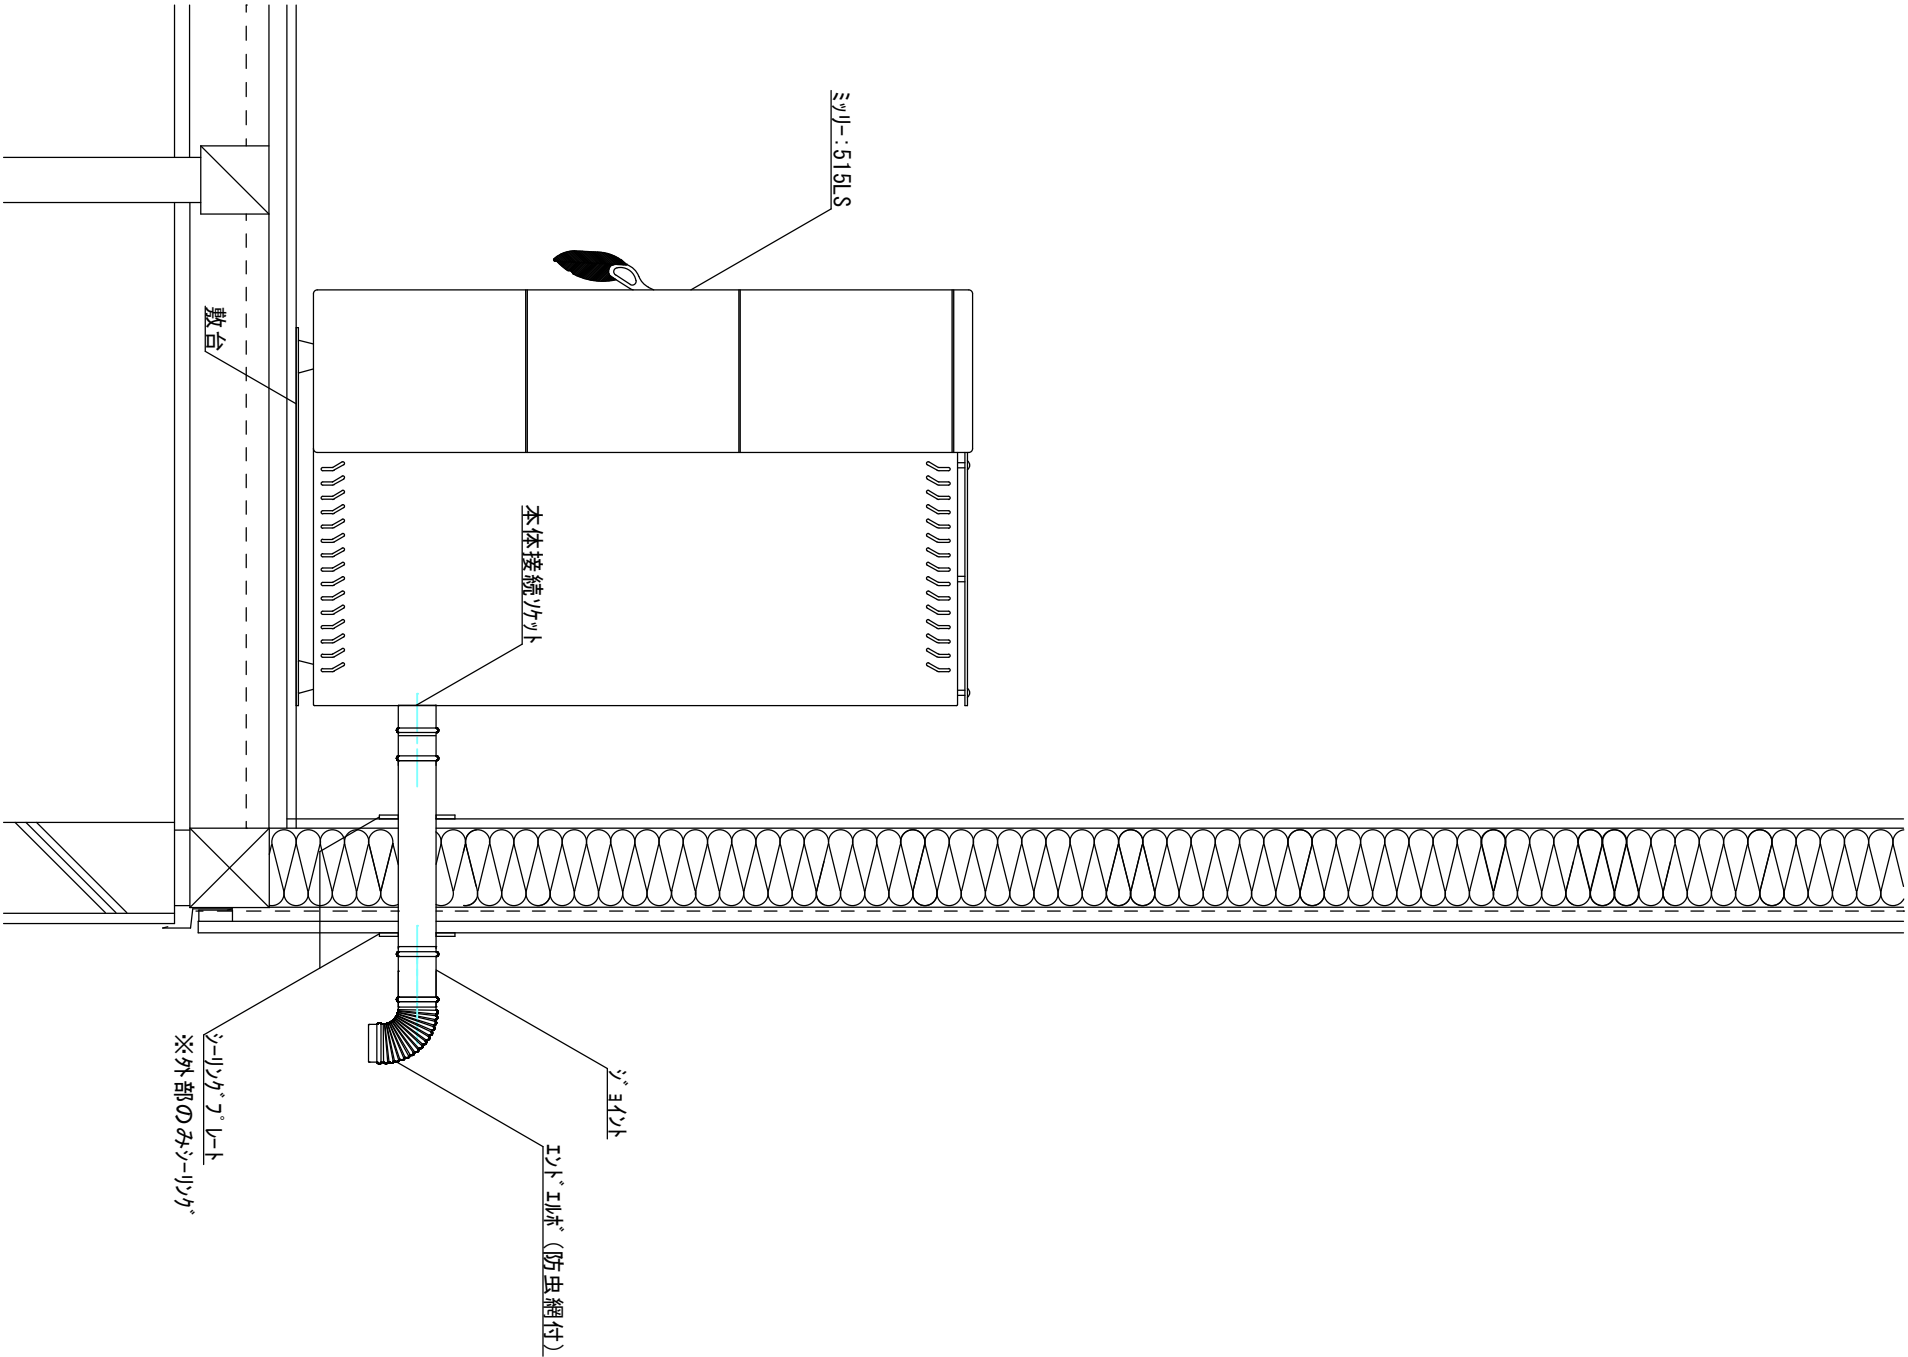


参考図

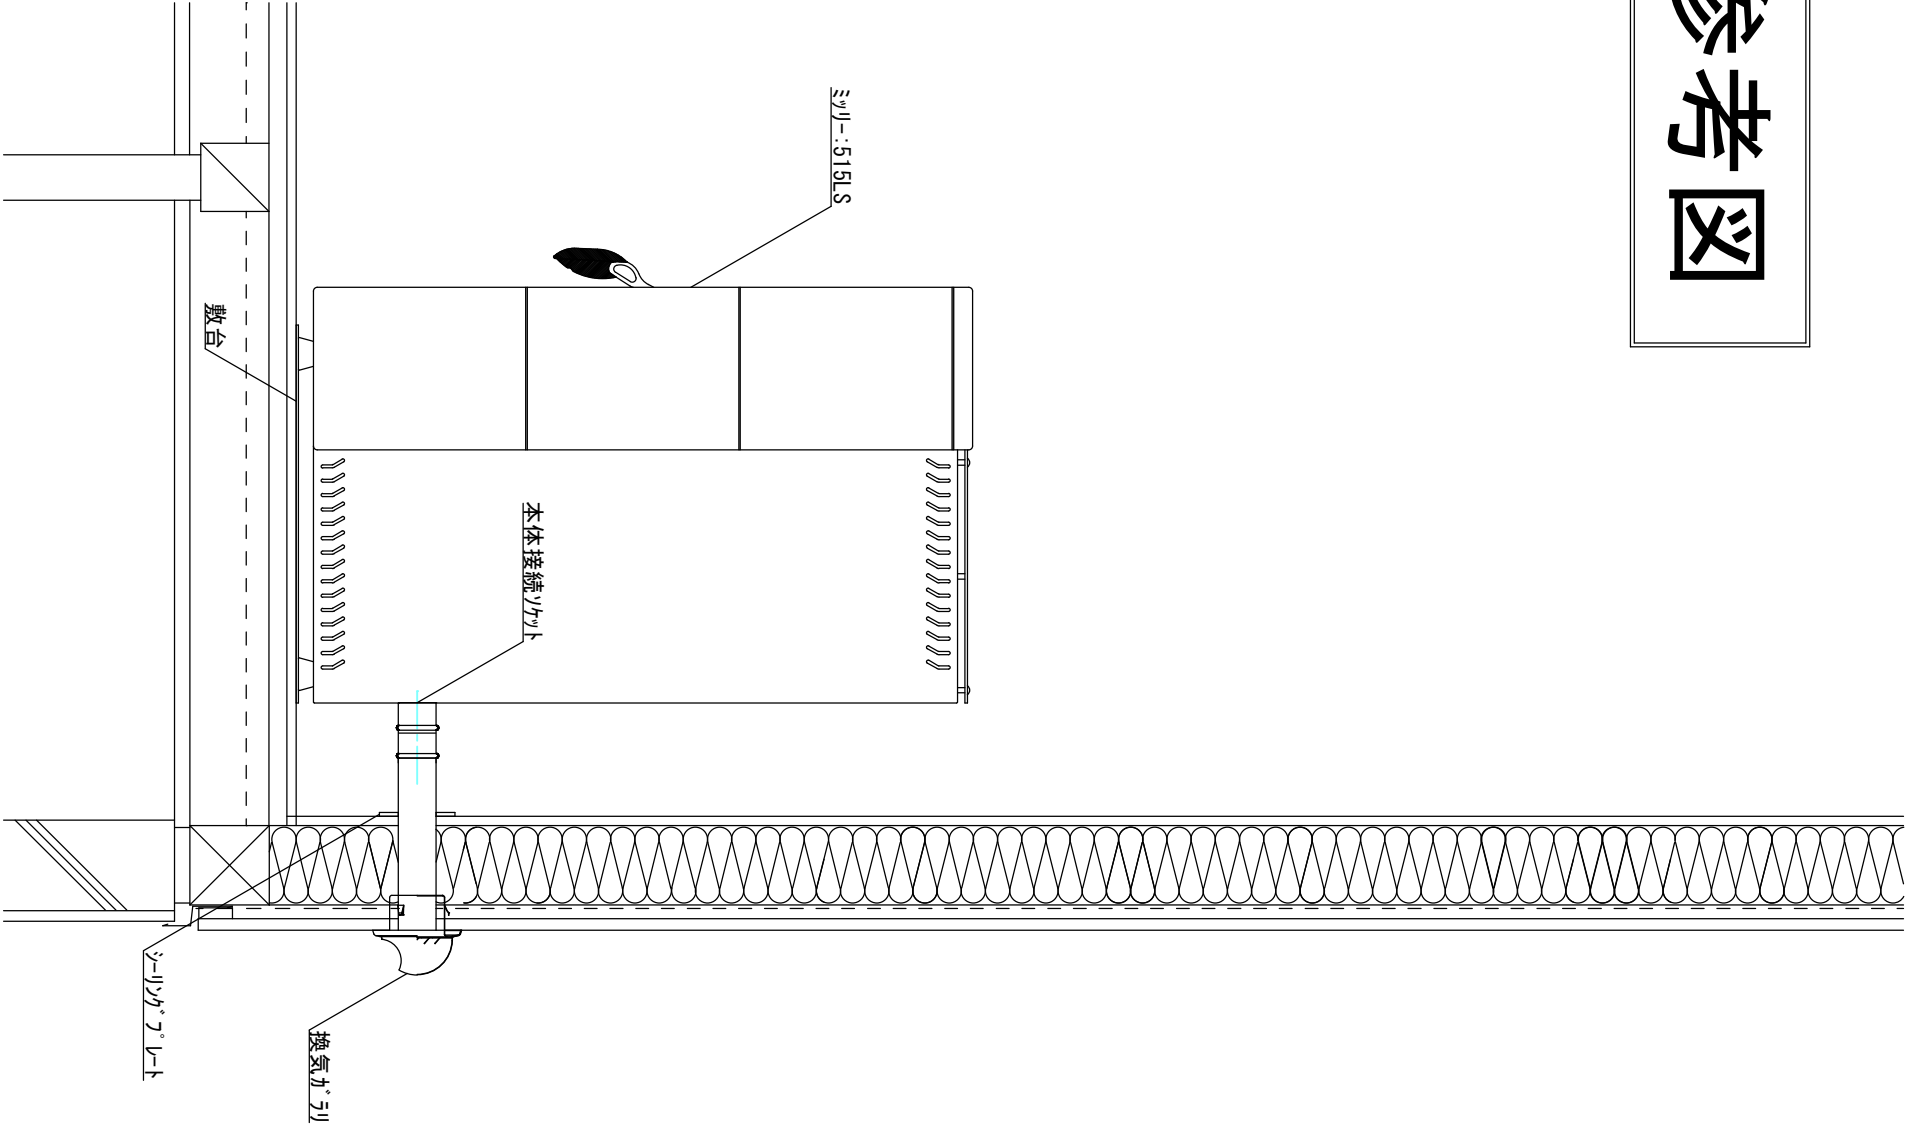

			年 月 日 H27.5.12	工 事 名 称 ミッリー515LS	図 面 番 号
		縮尺	単位	図 面 名 称	
		1/10		施工図（給気）	